


DETAIL PARKOVACÍCH MIEST

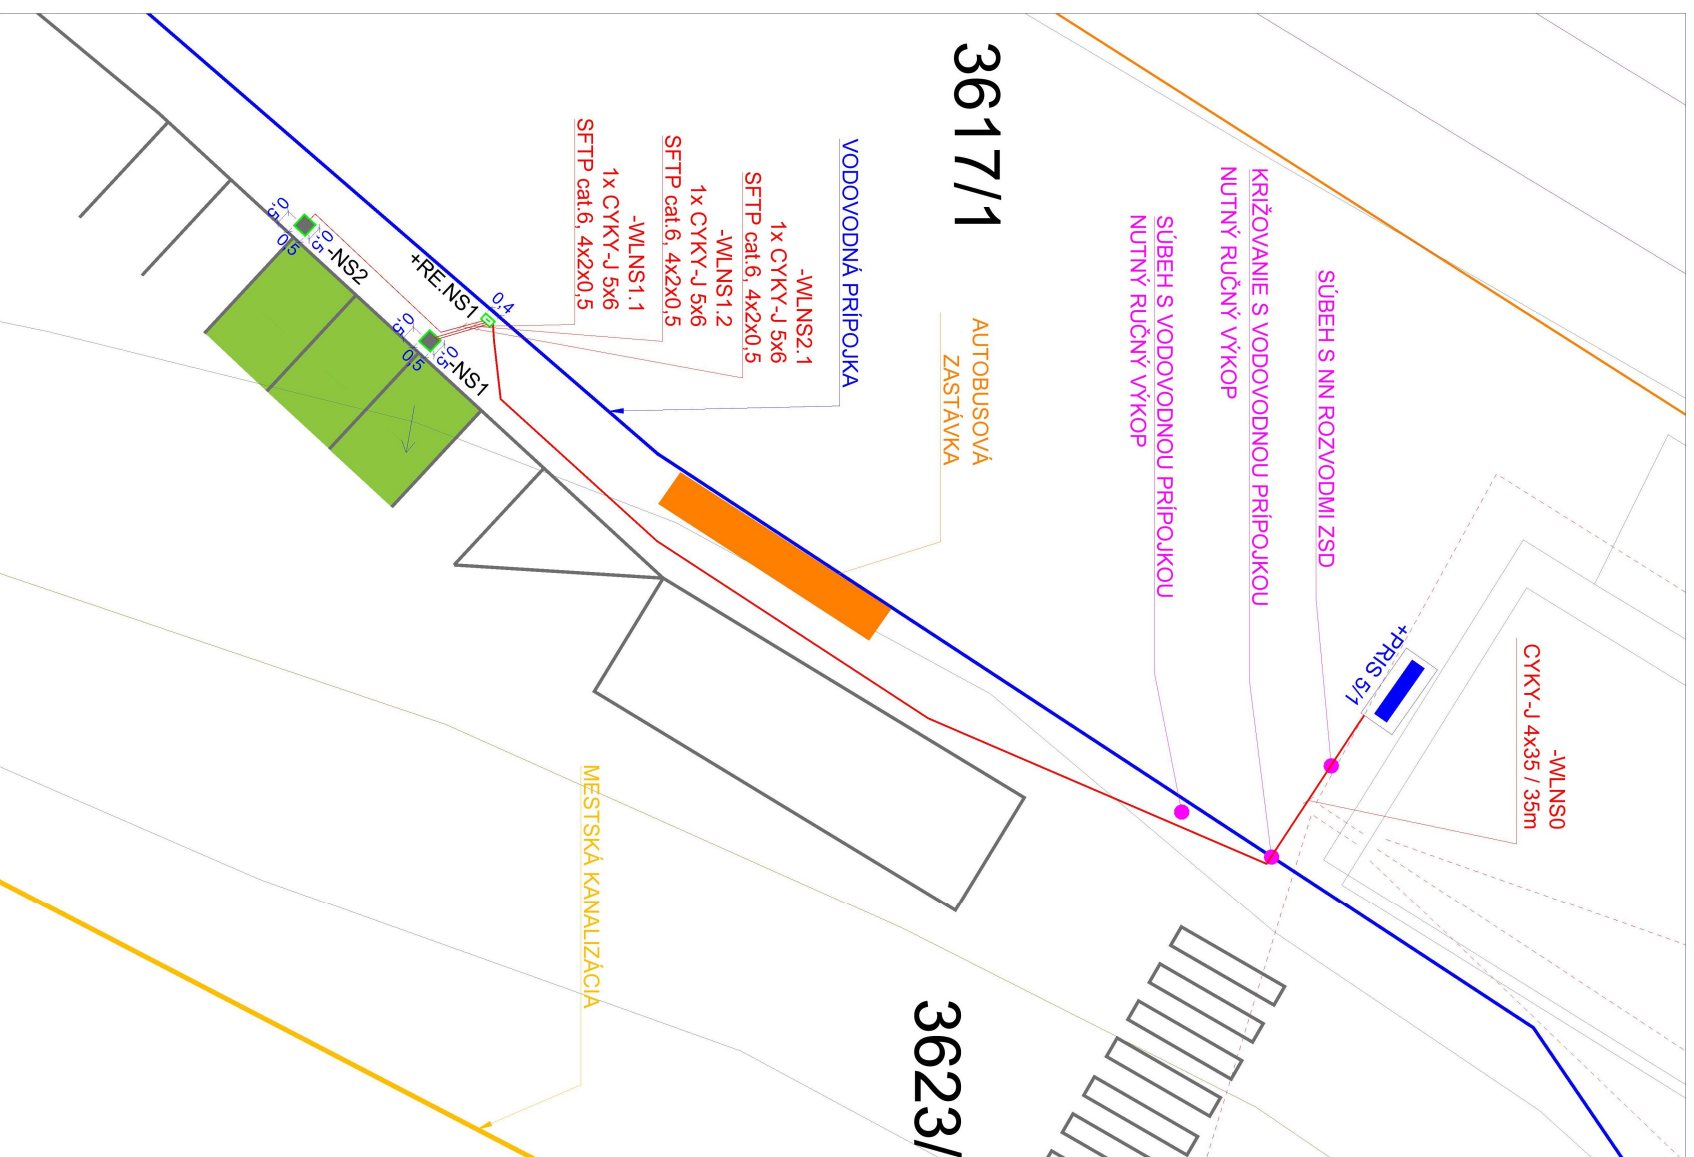

LEGENDA:

- ROZVODY ZSDIS
- VODOVOD
- MESTSKÁ KANALIZÁCIA
- PRÍPOJKA NN
- ZÁKLAD PRE NABIJACÍ STOJAN 500x500
- ELEKTROMEROVÝ ROZVÁDZAČ
- PARKOVACIE MIESTA PRE NABIJANIE ELEKTROMOBILOV



STN 73 6005

NAJMEŠIE DOVOLENÉ VZDIALENOSTI PRI STYKU S OSTAT. INZ. SIETAMI	SILOVÉ KÁBLE				PLYNOVOD		OZNAM. KÁBLE	VODOVOD	STOKY
	1kV	22kV	35kV	NTL	STL				
SÚBEH	5	20	20	40	60	30/10	40	50	
KRÍŽOVANIE	5	20	20	10	10	30/10	40/20	30	



PROGSAUT, s.r.o.	Ing. Peter Tóth	PODPIS:
INVESTOR: GreenMay Infrastructure s.r.o.	Bohdan Ondrejka	PODPIS:
MIESTO STAVBY: ZST Piesťany		DÁTUM: 06/2020
		STUPEŇ: DRS - V01
		MIERKA: 1:250
		FORMÁT: A3
		SADA Č.: DOKUMENT Č.: 003

NÁZOV PROJEKTU: **Nabíjacie stanice pre elektrické vozidlá ŽST Piesťany**

ČASŤ DOKUMENTÁCIE: Elektro ARCHIVNE Č.: 20T017-D01

OBSAH VÝKRESU: **NN Prípojka - situácia**