



# REZY - BETÓNOVÝCH ZÁKLADOV

REZ A-A

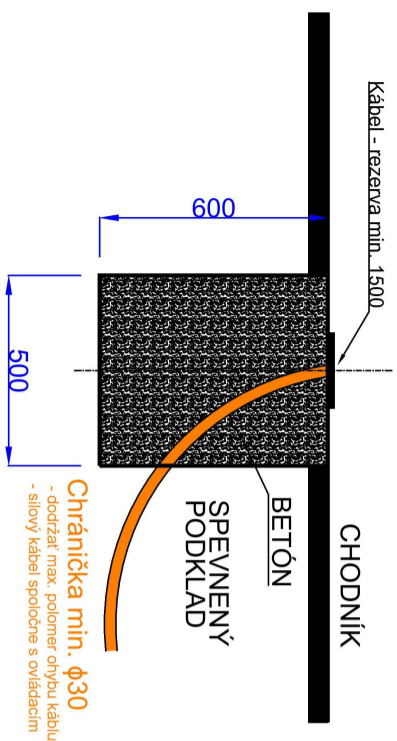


REZ B-B

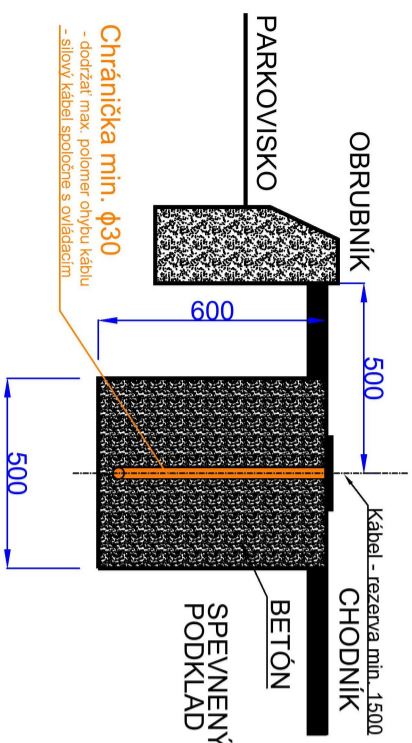

## POHĽADY


POHĽAD ZHORA

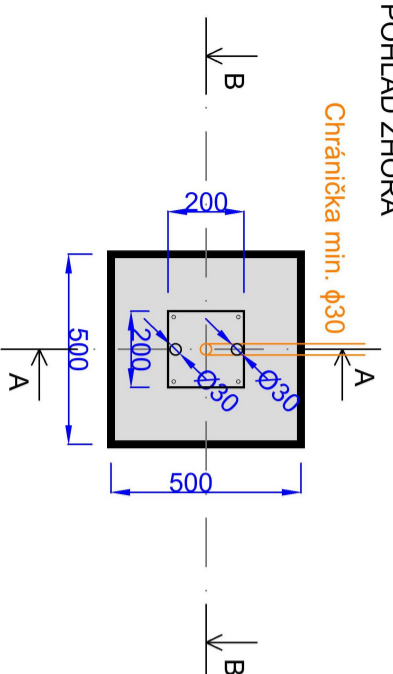

**Poznámky:**  
Zarovnať betónový základ na úroveň výšky obrubníka (chodníka)


# UMIESTNENIE NABÍJACÍCH STANÍC

Umiestnenie 1x nabíjacej stanice na stojane

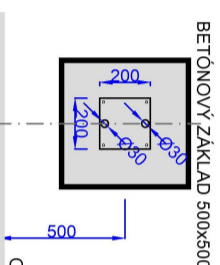


PARKOVACIE MIESTO 2,5m x 5m

Umiestnenie 2x nabíjacej stanice na stojane

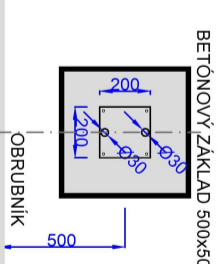

PARKOVACIE MIESTO 2,5m x 5m

PARKOVACIE MIESTO 2,5m x 5m

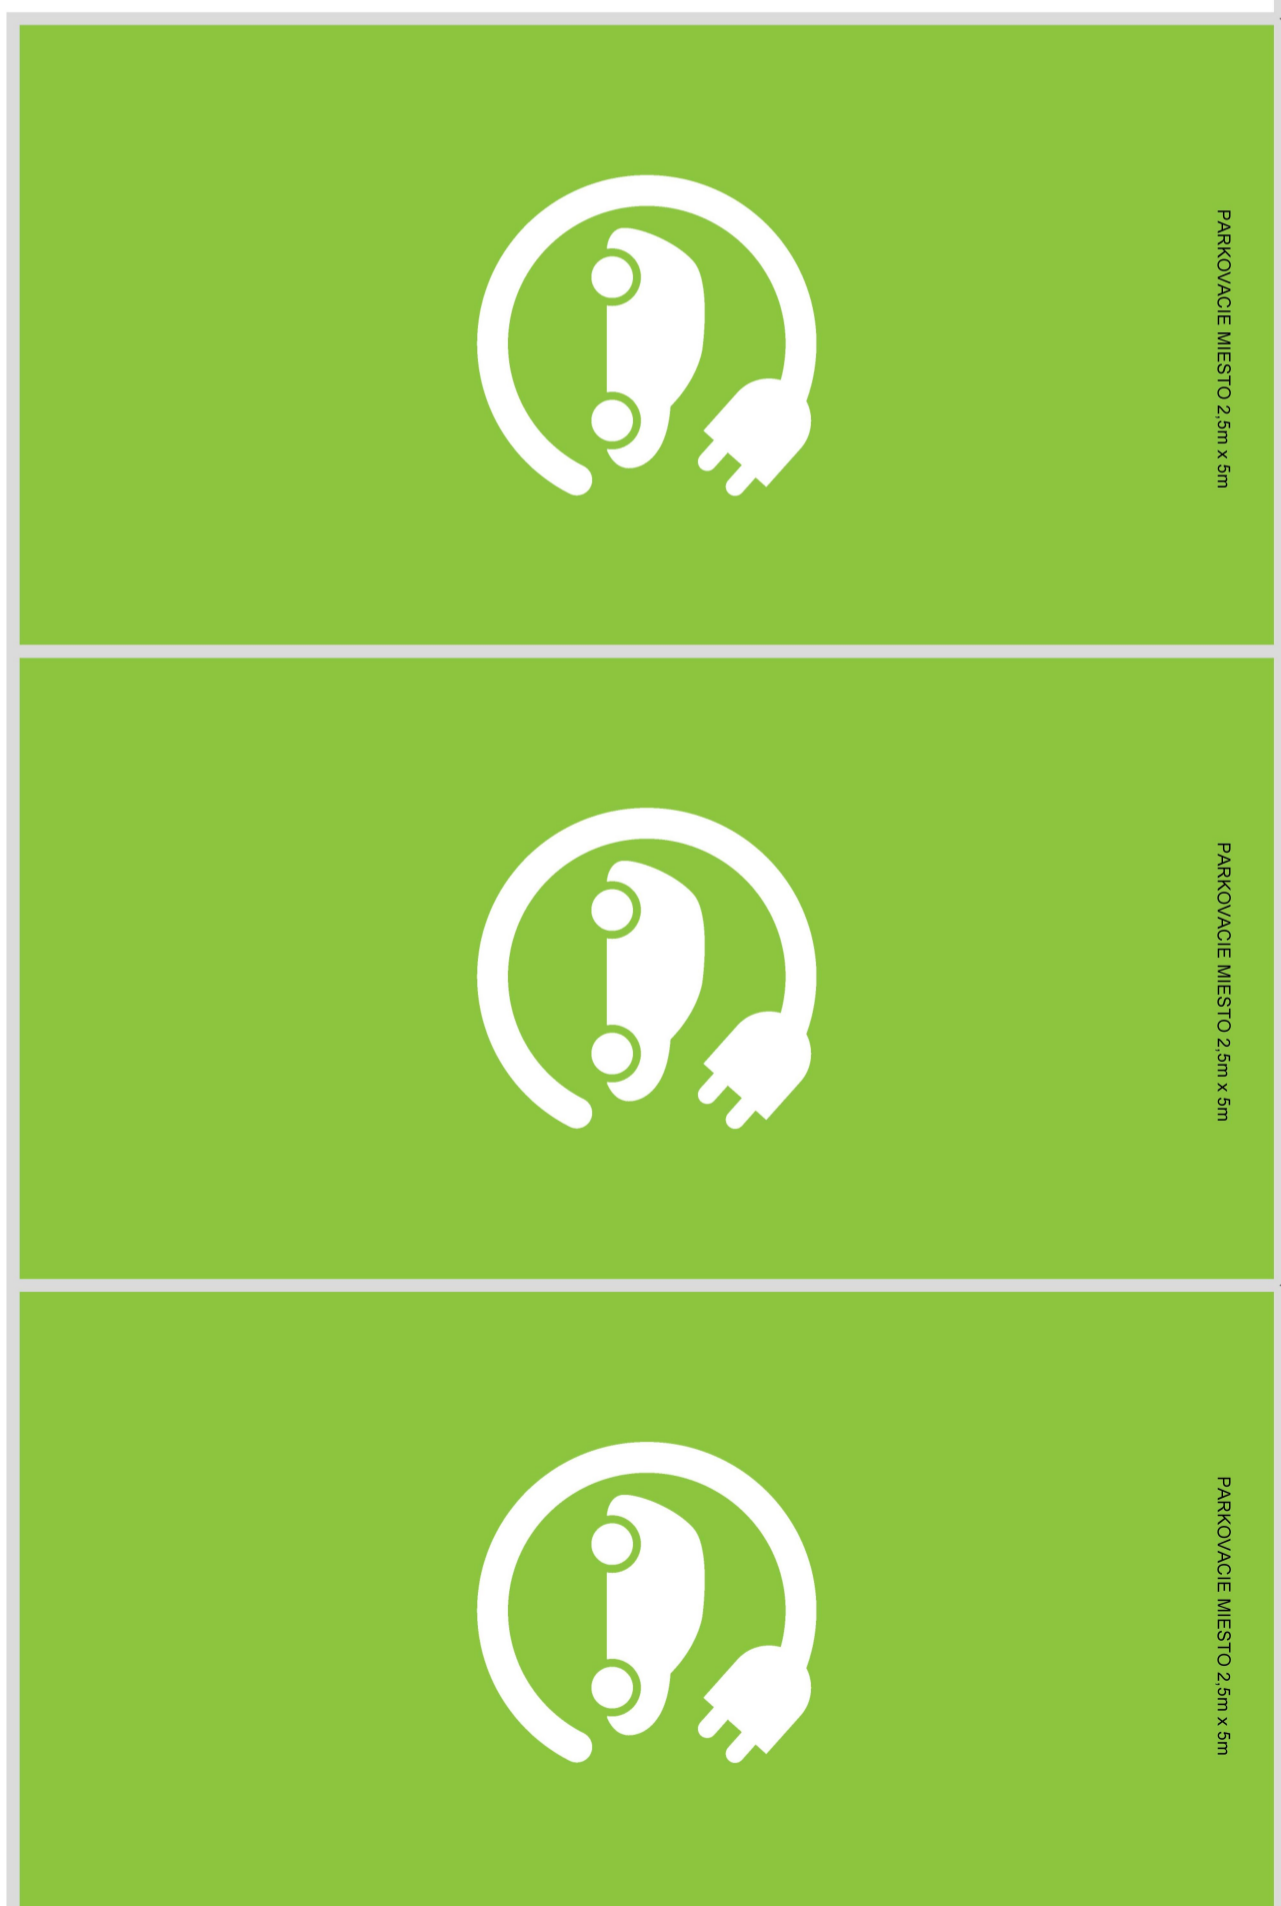

	VYPRACOVAL:	Ing. Peter Tóth	PODPIS:	
	ZODPOVEDNÝ PROJEKTANT:	Bohdan Ondrejka	PODPIS:	
	INVESTOR:	GreenWay Infrastructure s.r.o.	DÁTUM:	06/2020
	MIESTO STAVBY:	ZŠT Piešťany	STUPEŇ:	DRS - V01
NÁZOV PROJEKTU:		MIERKA:		
Nabíjacie stanice pre elektrické vozidlá ŽŠT Piešťany		FORMÁT:		
ČASŤ DOKUMENTÁCIE:		Elektro	ARCHIVNE Č.:	20T017-D01
OBSAH VÝKRESU:		SADA Č.:		
Betónové základy pre NS		DOKUMENT Č.:		
		006		